


Erfassungsbogen zur Querschnittsberechnung

Einfachbelegung Außenwand Versatz

per Fax: 03 72 02 - 88 79 19

per Mail: verkauf@linkegmbh.net

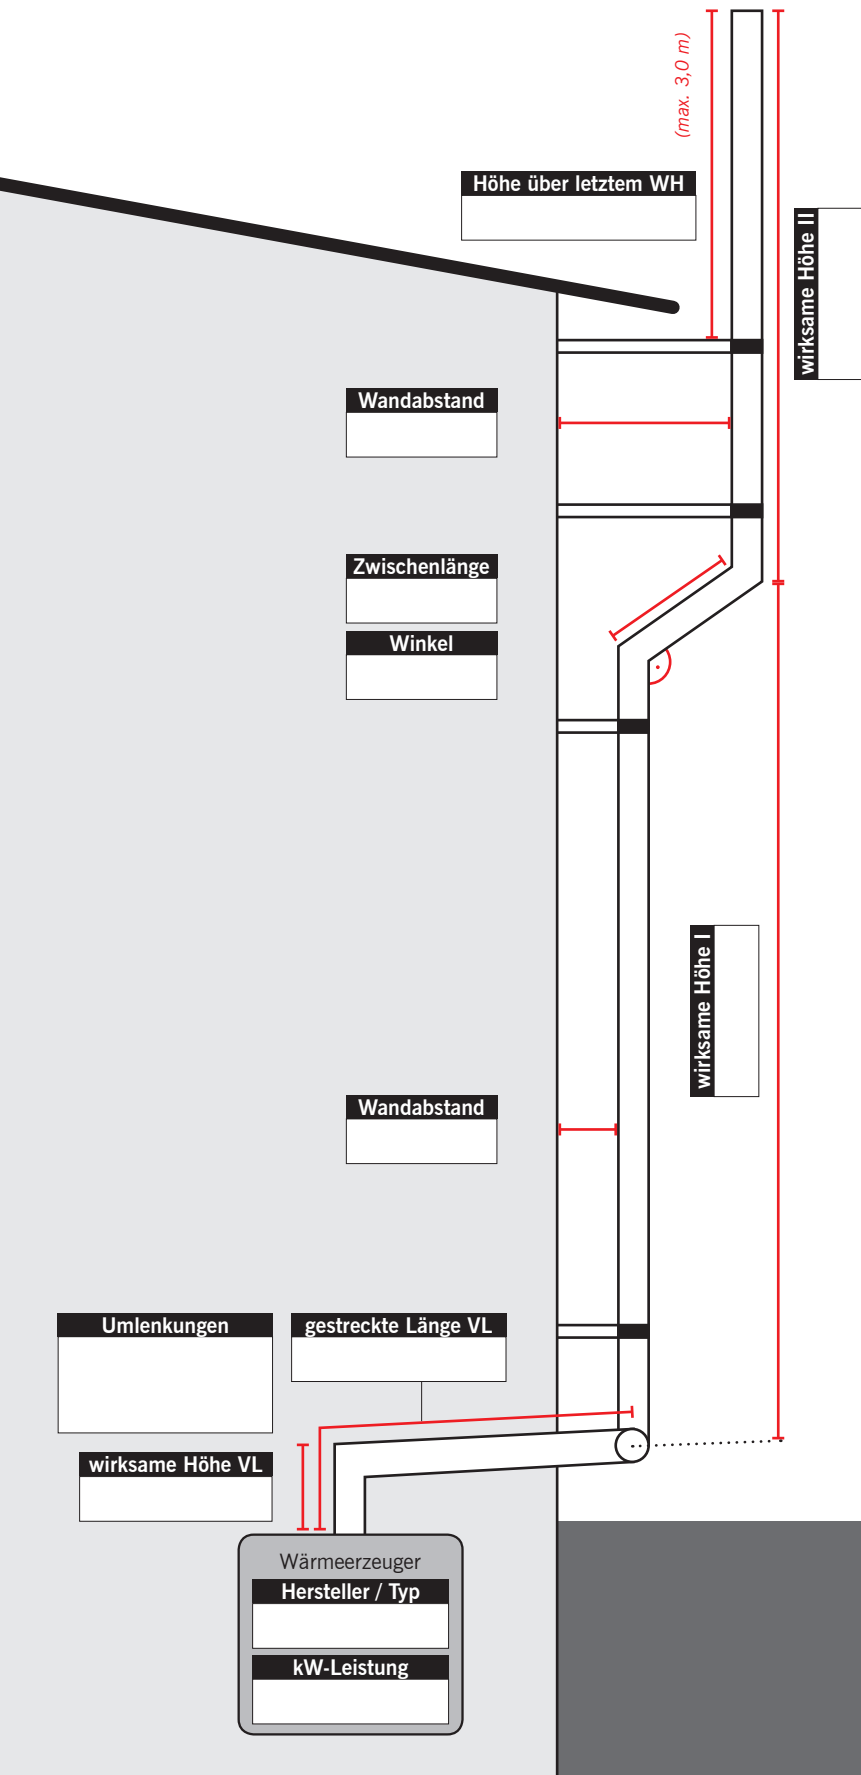

Kundenangaben

Bauvorhaben (Kommission)
Standort der Anlage (Postleitzahl / Ort)
ausführender Fachhandwerker
Kontakt (E-Mail / Telefon)
Stempel

Zusatzinformationen

raumluftabhängig raumluftunabhängig
 zusätzliche Reinigung erforderlich
 Dachdurchdringung:
 (Art der Bedachung, Dachneigung, Dachfarbe)

Außenwandssystem

PPH/Stahl weiß (LAL)
 PPH/Edelstahl glänzend (LAB)
 PPH/Edelstahl matt (LAM)
 PPH/Edelstahl verkupfert (LAC)
 Sonderfarbe (RAL-Code)

Bemerkungen

Bitte beachten!

Falls die Abgasanlage nicht mindestens 40 cm über den First reicht, sind weitere Angaben erforderlich. Bitte halten Sie in diesem Fall Rücksprache mit uns!